

STRUKTURA FUNKCYJALNO - PRZESTRZENNIA MIEJSCOWEGO PLANU ZAGOSPODAROWANIA PRZESTRZENNEGO "KOPERNIKA"




- USTALENIA:**
- GRANICA OBSZARU OBJĘTEGO PLANEM MIEJSCOWYM
 - LINIA ROZGRANICZAJĄCA TERENY O RÓŻNYM PRZEZNACZENIU LUB RÓŻNYCH ZASADACH ZAGOSPODAROWANIA
 - ▲▲▲ NIEPRZEKRACZALNA LINIA ZABUDOWY
 - ▲▲▲ OBOWIĄZUJĄCA LINIA ZABUDOWY
 - 6 WYMIAROWANIE PODANE W METRACH
 - ZABYTEK NIEMUCHY OBJĘTY OCHRONĄ NA PODSTAWIE USTALEŃ PLANU

USTALENIA DOTYCZĄCE OBJEKTÓW I TERENÓW CHRONIONYCH NA PODSTAWIE PRZEPISÓW ODREBNYCH:

- OBSZAR OBJĘTY PLANEM MIEJSCOWYM ZNAJDUJE SIĘ W GRANICACH GŁÓWNEGO ZBIORNIKA WÓD PODZIEMNYCH NR 215 - SUBNIECKA WARSZAWSKA
- ▲▲▲ GRANICA UKŁADU URBANISTYCZNEGO WPISANEGO DO REJESTRU ZABYTEKÓW NIEMUCHYCH WOJEWÓDZTWA MAZOWIECKIEGO
- ZABYTEK NIEMUCHY WPISANY DO GMINNEJ EWIDENCJI ZABYTEKÓW
- STREFA OGRANICZENIA W LOKALIZACJI ZABUDOWY OD PRZEPOMIENI ŚCIEKÓW

SKALA 1:1000

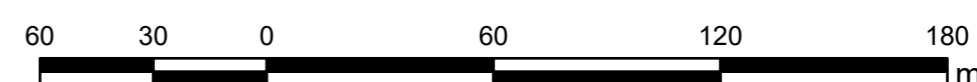

OZNACZENIA INFORMACYJNE:

- ▲▲▲ GRANICA STREFY 25-LETNIEGO SPŁYWU WÓD DO UCIEK WODY - WARSTWA WODONOŚNA III POZIOMU
- ▲▲▲ GRANICA STREFY 25-LETNIEGO SPŁYWU WÓD DO UCIEK WODY - WARSTWA WODONOŚNA II POZIOMU
- SZPALER DRZEW DO ZACHOWANIA

- UP - TEREN ZABUDOWY USŁUG PUBLICZNYCH
- UPS - TEREN ZABUDOWY USŁUG Z ZAKRESU KULTU RELIGIJNEGO
- UPe - TEREN ZABUDOWY USŁUG Z ZAKRESU EDUKACJI
- UN - TEREN ZABUDOWY USŁUG NIEUŁADZIWYCH
- MW - TEREN ZABUDOWY MIESZKANIOWEJ WIELORODZINNEJ
- MWU - TEREN ZABUDOWY MIESZKANIOWEJ WIELORODZINNEJ LUB/I USŁUGOWEJ
- MNU - TEREN ZABUDOWY MIESZKANIOWEJ JEDNORODZINNEJ LUB/I USŁUGOWEJ
- MNW - TEREN ZABUDOWY MIESZKANIOWEJ JEDNORODZINNEJ WOLNOSTOJĄCEJ
- MNB - TEREN ZABUDOWY MIESZKANIOWEJ JEDNORODZINNEJ BLIŹNIAJCZEJ
- MNS - TEREN ZABUDOWY MIESZKANIOWEJ JEDNORODZINNEJ SZEREGOWEJ
- ZC - TEREN ZABYTEKOWEGO ZAMKNIĘTEGO CMENTARZA
- TE - TEREN INFRASTRUKTURY TECHNICZNEJ Z ZAKRESU ELEKTROENERGETYKI
- TK - TEREN INFRASTRUKTURY TECHNICZNEJ Z ZAKRESU KANALIZACJI SANITARNEJ
- ZP - TEREN ZIELENI URZĄDZONEJ
- WP - TEREN WÓD POWIERZCHNIOWYCH SRÓDLĄDOWYCH PŁYNĄCYCH
- KD(Z) - TEREN DROGI PUBLICZNEJ KLASY ZBIORCZEJ
- KD(L) - TEREN DROGI PUBLICZNEJ KLASY LOKALNEJ
- KD(D) - TEREN DROGI PUBLICZNEJ KLASY DOJAZDOWEJ
- KDW - TEREN DROGI WEWNĘTRZNEJ
- Kdp - TEREN CIĄGU PIESZEGO

