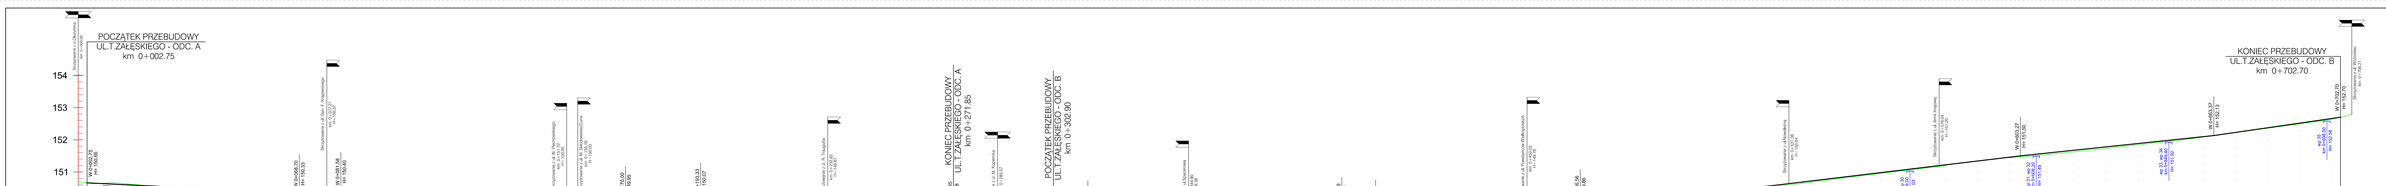

PRZEBUDOWA ULICY TORFA ZAŁĘSKIEGO W MŁAWIE

PROFIL PODŁUŻNY

Skala:
1:50/500

Projekt: 1.06

Data: 17.12.2025

Projekt architektoniczno - budowlany

Etap: PZT

Branża: DROGOWA

Opracował: Tomasz Bukała

Sprawdził: Adrian Dudek

Nr rys.: 1.1

Arkusz: 1

Ilość arkuszy: 1

Zespół Projektowy Adrian Dudek
ul. Wojska Polskiego 1
06-500 Mława