PRZEKRÓJ D - D

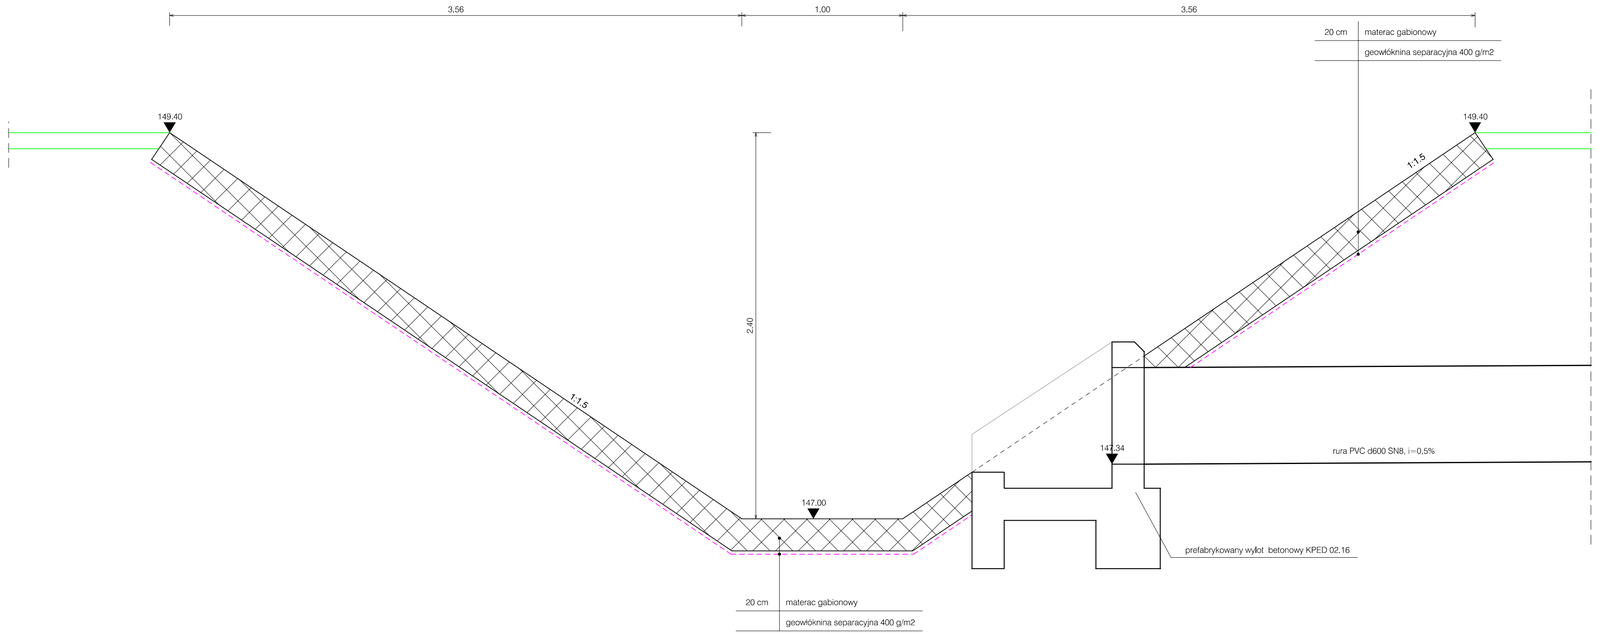

WIDOK WYLOTU OD CZOŁA

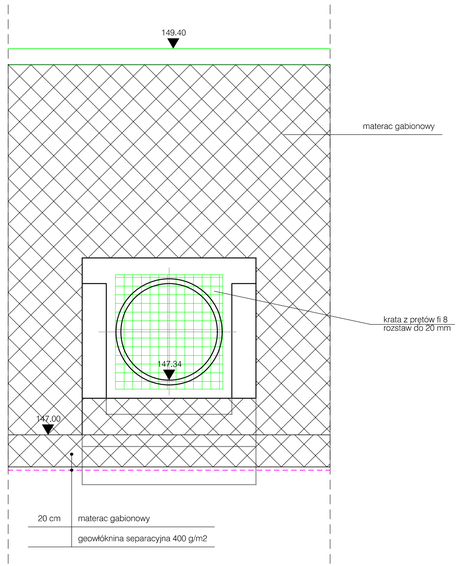

Nazwa projektu:	PRZEBUDOWA ULICY TORFA ZAŁĘSKIEGO W MŁAWIE.
Nazwa rysunku:	PRZEKROJE KONSTRUKCYJNE

PROJEKT

AS-PROJEKT Adam Stypik
ul.Dywizjonu 303 35C/13
80-462 Gdańsk

Branża:	Drogowa	Skala:	
Stadium:	Projekt architektoniczno - budowlany	1:20	
Projektant:	mgr inż. Adam Stypik	Podpis:	Data:
Upr. nr:	POM/0294/POOD/11		11.2025
Specjalność:	Drogowa		
Sprawdzający:	mgr inż. Tomasz Ślusarz	Podpis:	Nr rys.:
Upr. nr:	POM/0094/POOD/12		2.3
Specjalność:	Drogowa		