

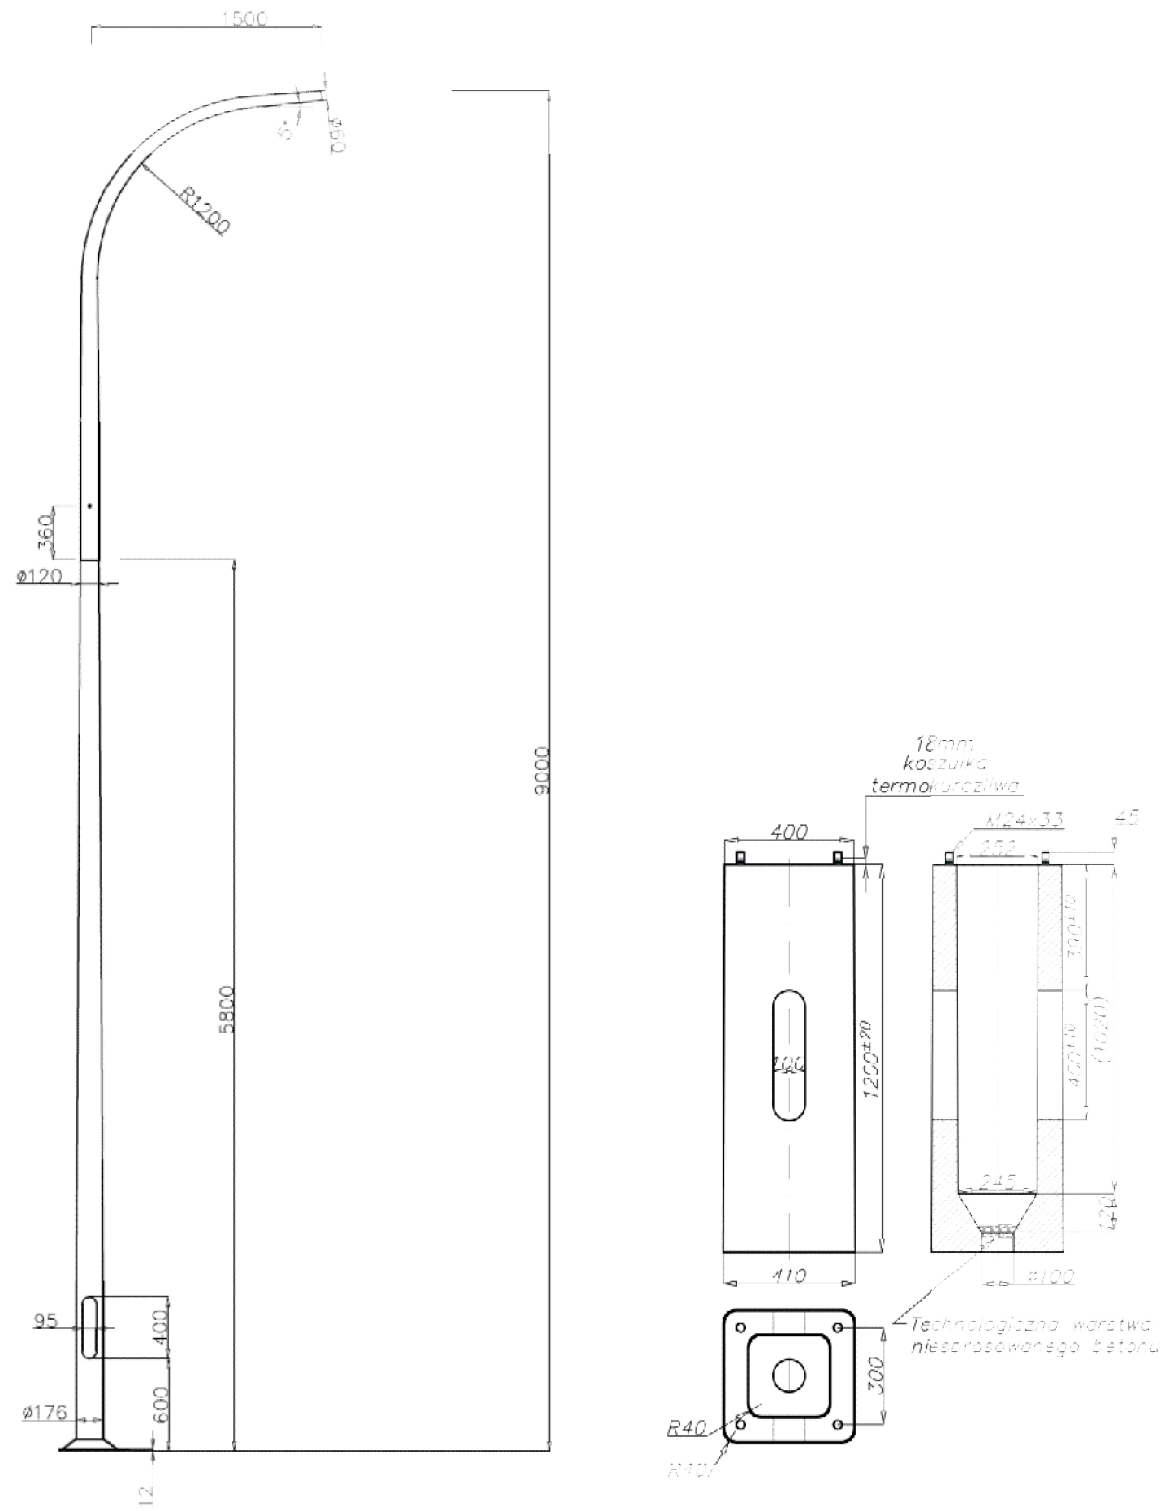


Sylwetka projektowanego słupa oświetleniowego typ A
wraz z fundamentem

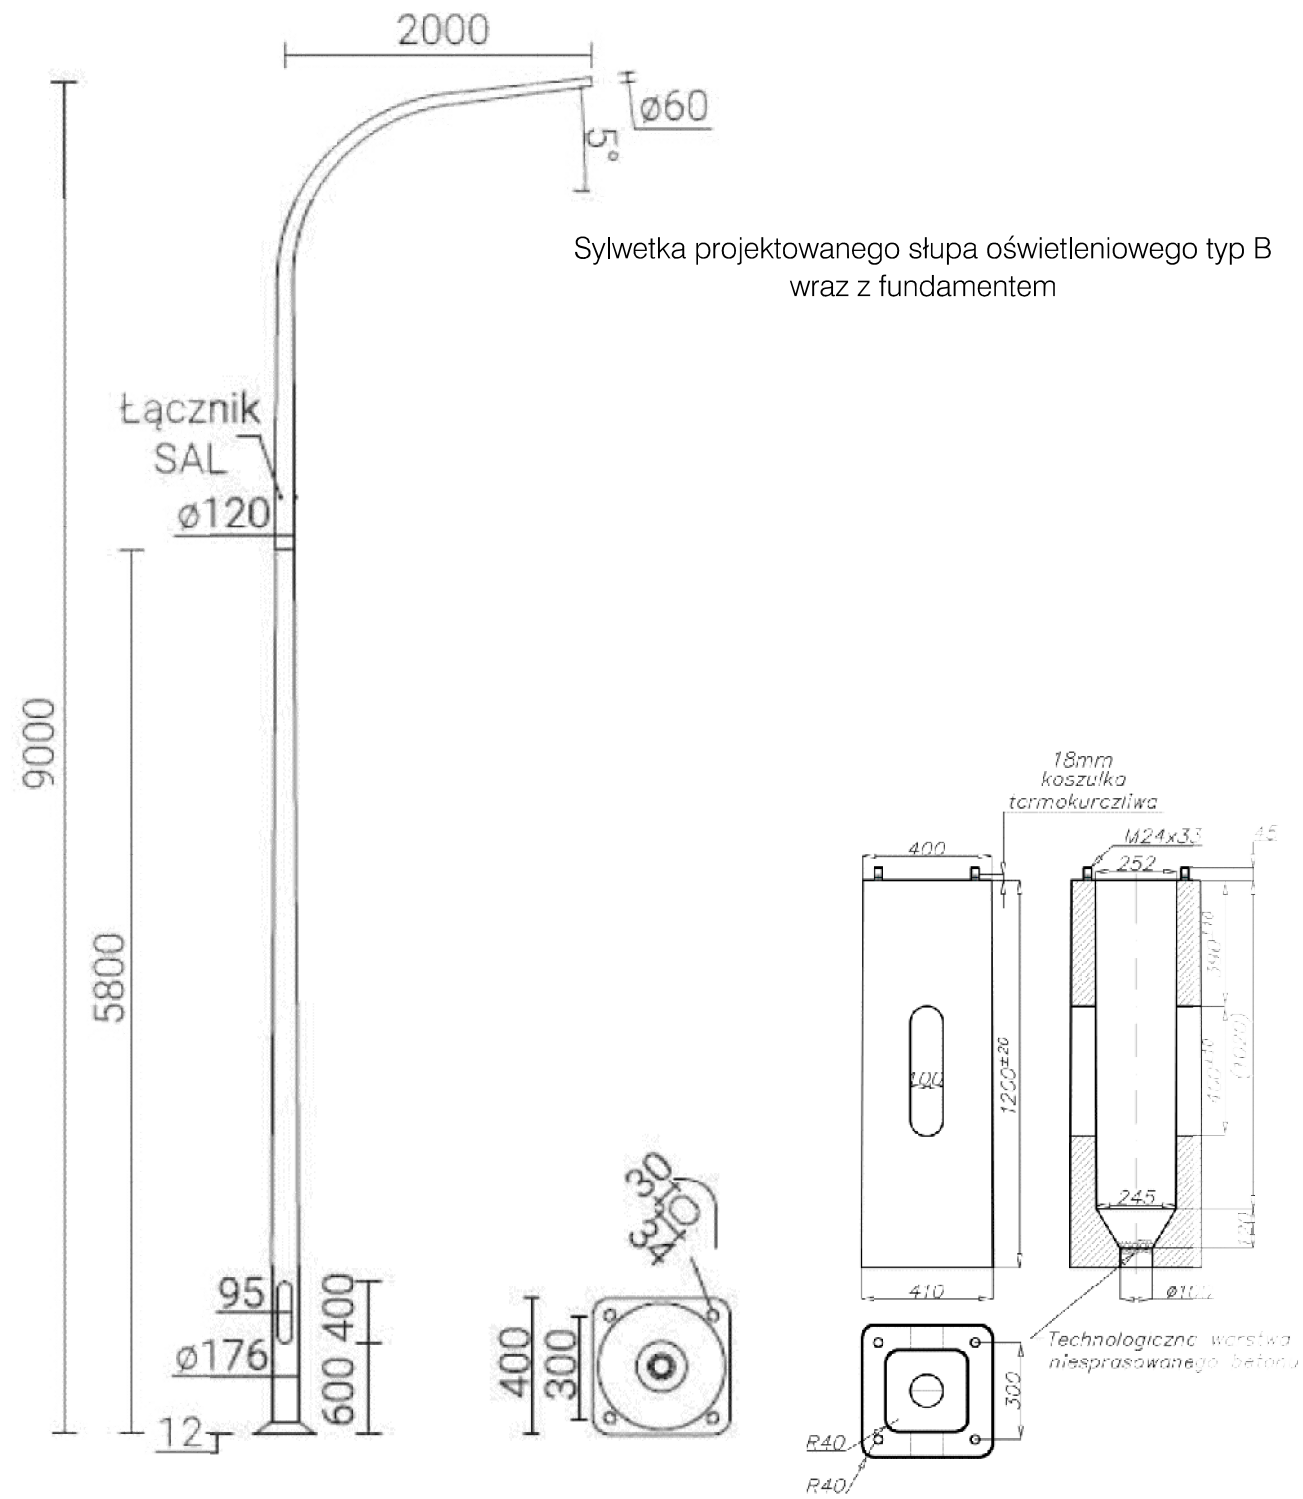

Sylwetka projektowanego słupa oświetleniowego typ B
wraz z fundamentem

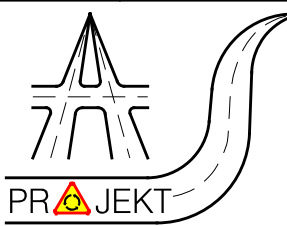

Nazwa projektu:	PRZEBUDOWA ULICY TORFA ZAŁĘSKIEGO W MŁAWIE			
Nazwa rysunku:	SYLWETKI SŁUPÓW WRAZ Z FUNDAMENTEM			
 AS-PROJEKT Adam Stypik ul.Dywizjonu 303 35C/13 80-462 Gdańsk	Branża:	Elektryczna	Skala:	
	Stadium:	Projekt architektoniczno - budowlany	1:50	
	Projektant:	mgr inż. Seweryn Rutkowski	Podpis:	Data:
	Upr. nr:	MAZ/0336/PWOE/12	11.2025	
	Specjalność:	Elektryczna		
	Sprawdzający:		Podpis:	Nr rys.:
	Upr. nr:		6.1	
	Specjalność:			