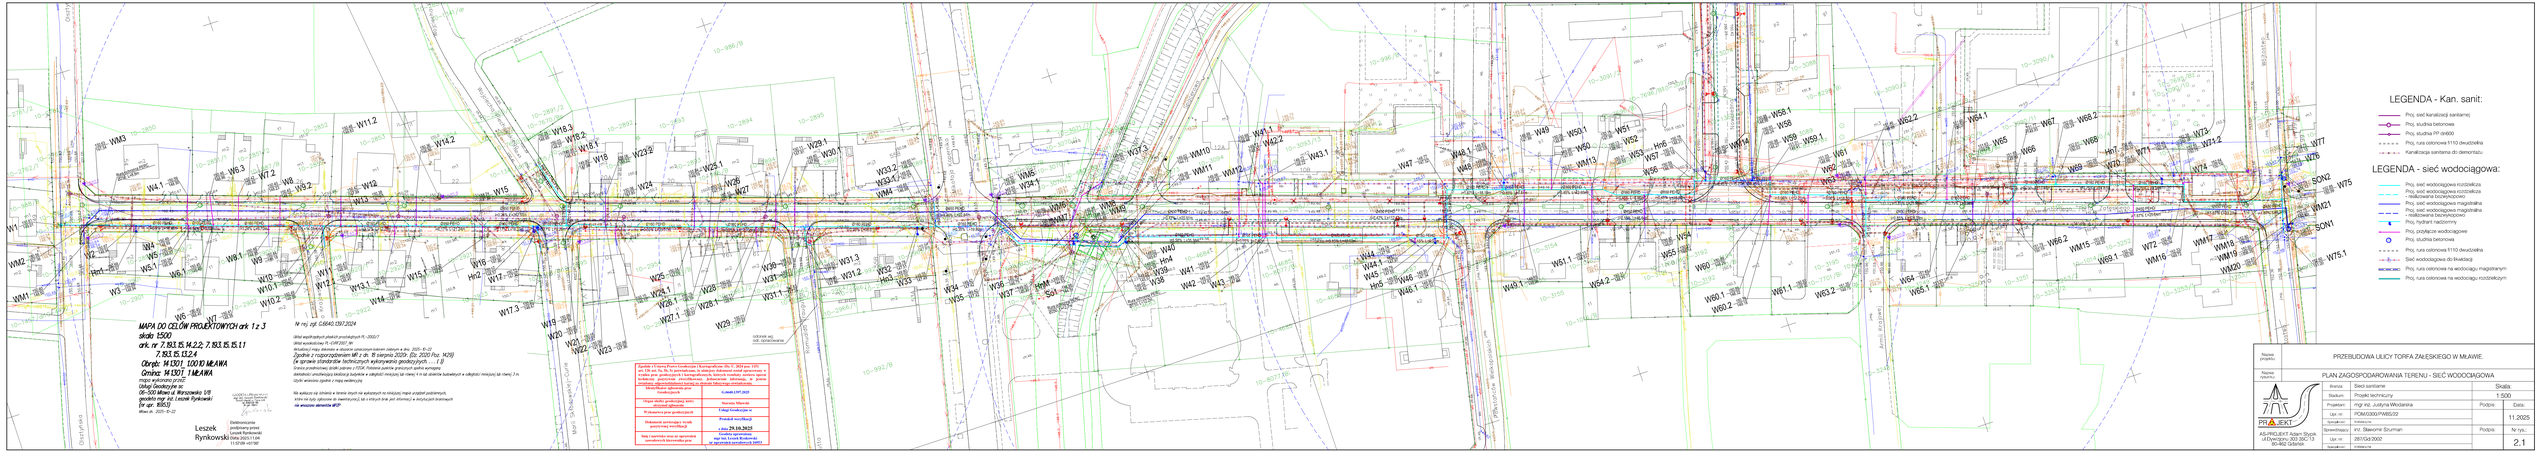
MAPA DO CELÓW PROJEKTOWYCH ark. 1 z 3
skala 1:500
ark. nr 7.183.15.14.2.2, 7.183.15.15.11
7.183.15.13.2.4
Obręb: 141301_1.0010 MŁAWA
Gmina: 141301_1 MŁAWA
Leszek Rynkowski
Usługi Geodezyjne
09-500 Mława ul. Warszawska 1/8
geodeta mgr inż. Leszek Rynkowski
(nr upr. 8063)
Mława dn. 2025-10-22
Leszek Rynkowski
Dokument podpisany przez Leszek Rynkowski
Data: 2025.11.04 11:10:08 +01'00'
Nr rej. zgł. C.6643/1397/2024
Wykaz współrzędnych punktów przekładni H.-2002r.
Wykaz współrzędnych H.-EVRF2007.
Wysokości mogą zależeć w stopniu zależnym od wyników pomiarów.
Zgodnie z rozporządzeniem MF z dn. 15 sierpnia 2029r. (Dz. 2020 Poz. 1429)
w sprawie standardów technicznych wykonywania geodezyjnych . . . i ()
Granice projektowanej działki zaznaczono linią przerywaną
dokładność umożliwiającą określenie położenia w odległości mniejszej niż równej 1 m lub stanowi dopuszczalny błąd nie większy niż 1 m.
Użyte wartości zgodne z resp. wartościami.
Nie wykluczono istnienia w terenie innych nie wykazanych na mniejszej mapie urządzeń podziemnych,
które nie były zgłoszone do inwentaryzacji, lub o których brak jest informacji w użytkujących dysponentach.
na wnioszce elementów MPZP
Egzemplarz archiwalny Państwowego Zasobu Geodezyjnego i Kartograficznego (Dz.U. 2021 poz. 1057 oraz z 2023 poz. 641), Rb, Rl i operatu/mapy, do dokonywania zmian wpisu/wpisów do rejestru gmin geodezyjnych i kartograficznych, kolorów rozdziału, wartości operat. Wydanie tego egzemplarza nie stanowi zgody na dokonanie zmian w operacie technicznym, odpowiedzialnością kartograf za dokonane zmiany/uzupełnienia ponosi wykonawca.
G.mod.1397.2024
Nazwisko i imię kierownika
Leszek Rynkowski
Data
Podpis
Nazwisko i imię kierownika ośrodka
Nazwisko, Nazwisko
Data i podpis kierownika ośrodka
Podpis
Potwierdzenie przyjęcia
Data 29.10.2025
Podpis osoby upoważnionej
Leszek Rynkowski
Data wykonania
Data: 2025.11.04 11:10:08 +01'00'
Nazwisko i imię kierownika ośrodka
Leszek Rynkowski
Data i podpis kierownika ośrodka
Data: 2025.11.04 11:10:08 +01'00'
LEGENDA - Kan. sanit:
Proj. sieć kanalizacji sanitarnej
Proj. studnia betonowa
Proj. studnia PP dn600
Proj. rura osłonowa fi110 dwuściekła
Kanalizacja sanitarna do demontażu
LEGENDA - sieć wodociągowa:
Proj. sieć wodociągowa rozdzielcza
Proj. sieć wodociągowa rozdzielcza - nieliczowana bezkonieczności
Proj. sieć wodociągowa magistralna
Proj. sieć wodociągowa magistralna - nieliczowana bezkonieczności
Proj. hydrant nadziemny
Proj. zasuwa wodociągowa
Proj. studnia betonowa
Proj. rura osłonowa fi110 dwuściekła
Sieć wodociągowa do likwidacji
Proj. rura osłonowa na wodociągu magistralnym
Proj. rura osłonowa na wodociągu rozdzielczym
Nazwa projektu:
PRZEBUDOWA ULICY TORFA ZAŁĘSKIEGO W MŁAWIE.
Nazwa rysunku:
PLAN ZAGOSPODAROWANIA TERENU - SIEĆ WODOCIĄGOWA
PROJEKT
AS-PROJEKT Adam Stypik
ul.Dworcowy 30/2.39C/13
80-462 Gdańsk
Branża: Sieci sanitarne
Stadium: Projekt techniczny
Projektant: mgr inż. Justyna Włodarska
Podpis:
Data: 11.2025
Upr. nr: POM/0305/PWOD/22
Specjalność: instalacyjna
Sprawdzający: inż. Sławomir Szyman
Podpis:
Nr rys.
2.1
Upr. nr: 280/GA/3002
Specjalność: instalacyjna