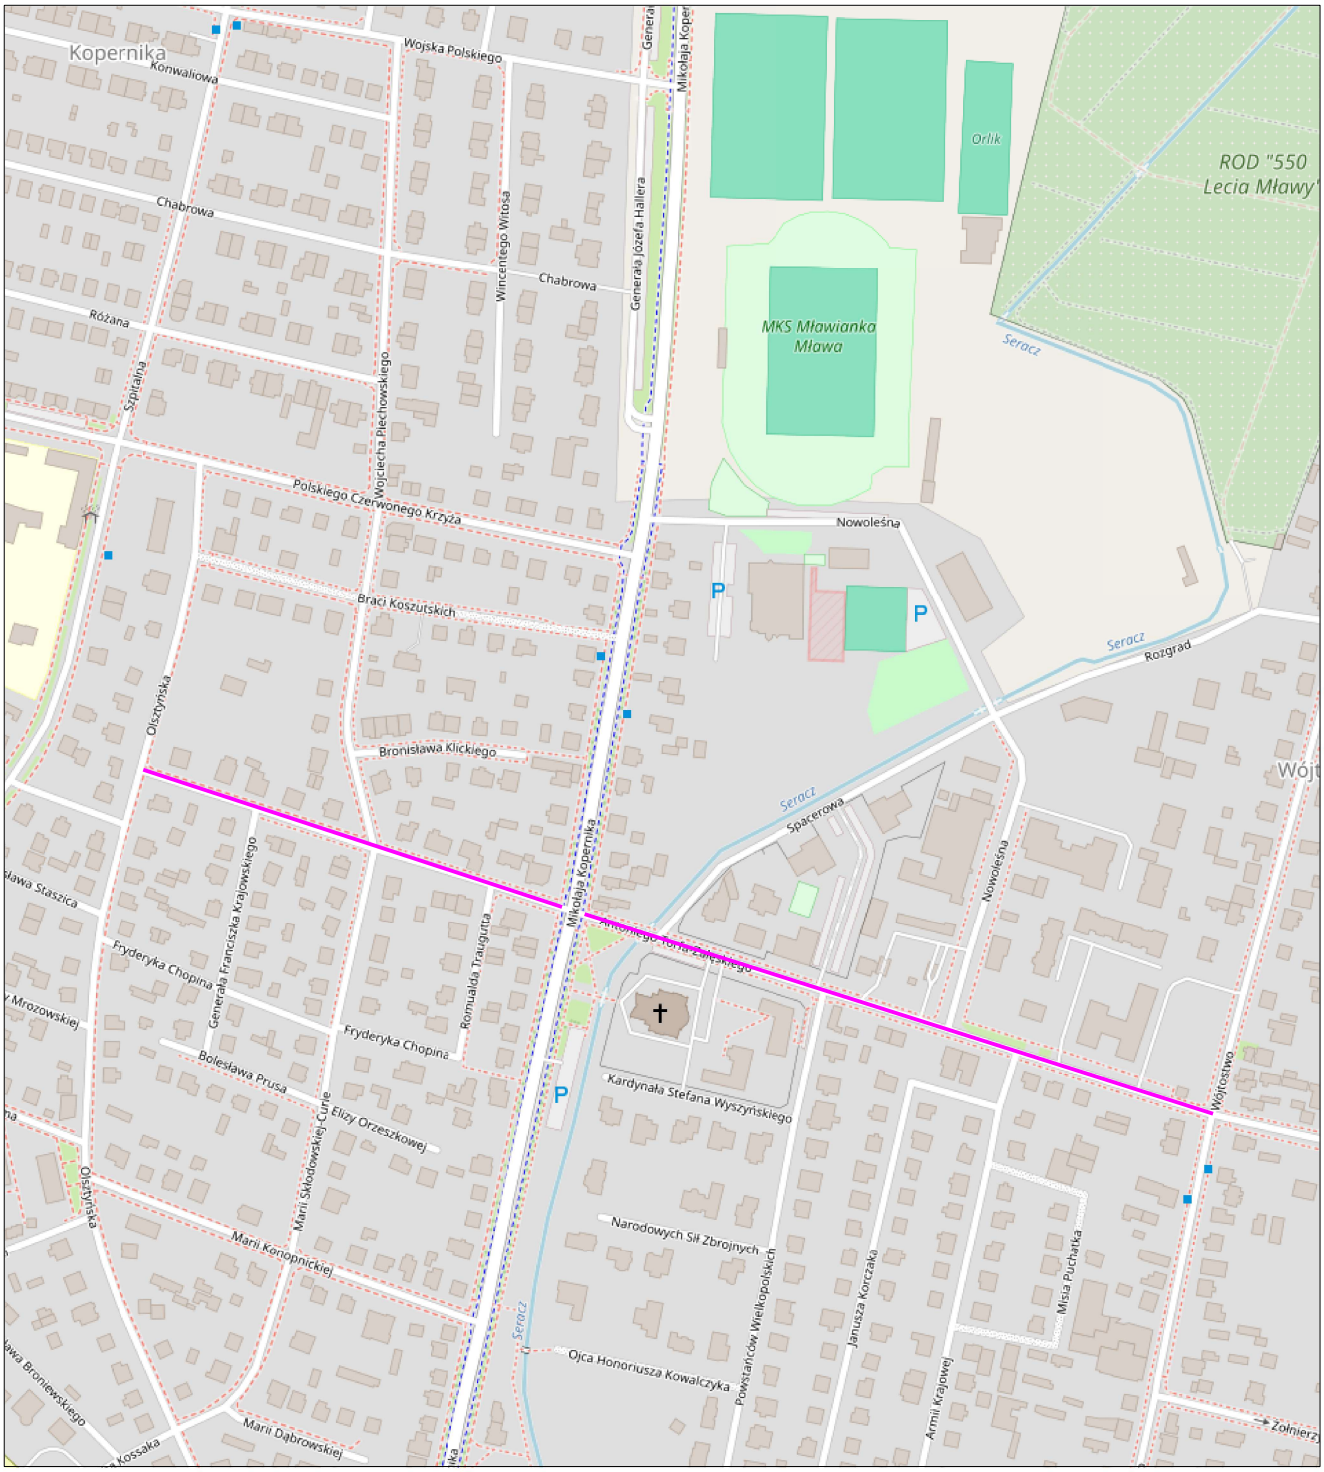

zakres opracowania

Nazwa projektu:	ROZBUDOWA ULICY TORFA ZAŁĘSKIEGO W MŁAWIE.
Nazwa rysunku:	PLAN ORIENTACYJNY

PROJEKT

AS-PROJEKT Adam Stypik
ul.Dywizjonu 303 35C/13
80-462 Gdańsk

Branża:	Sieci sanitarne	Skala:	
Stadium:	Projekt techniczny	1:10000	
Projektant:	mgr inż. Justyna Włodarska	Podpis:	Data:
Upr. nr:	POM/0300/PWBS/22		11.2025
Specjalność:	Instalacyjna		
Sprawdzający:	inż. Sławomir Szurman	Podpis:	Nr rys.:
Upr. nr:	287/Gd/2002		1.0
Specjalność:	Instalacyjna		