Uwaga:
1.Odcinek W36-W38 pod rzeką Seracz należy bezwzględnie wykonać metodą bewykopową – przewiertem sterowanym HDD w rurze osłonowej. Przed rozpoczęciem robót należy potwierdzić rzędne istniejącej infrastruktury podziemnej, będącej w kolizji z projektowaną magistralą.
2.Głębokość posadowienia pod rzeką Seracz musi wynosić min. 1,5m licząc od dna rzeki do zewnętrznej ścianki rury osłonowej.
3.Należy bezwzględnie wykonać przekopy kontrolne w miejscach połączenia z istniejącą siecią celem weryfikacji rzędnych i rzeczywistego posadowienia kanalizacji.

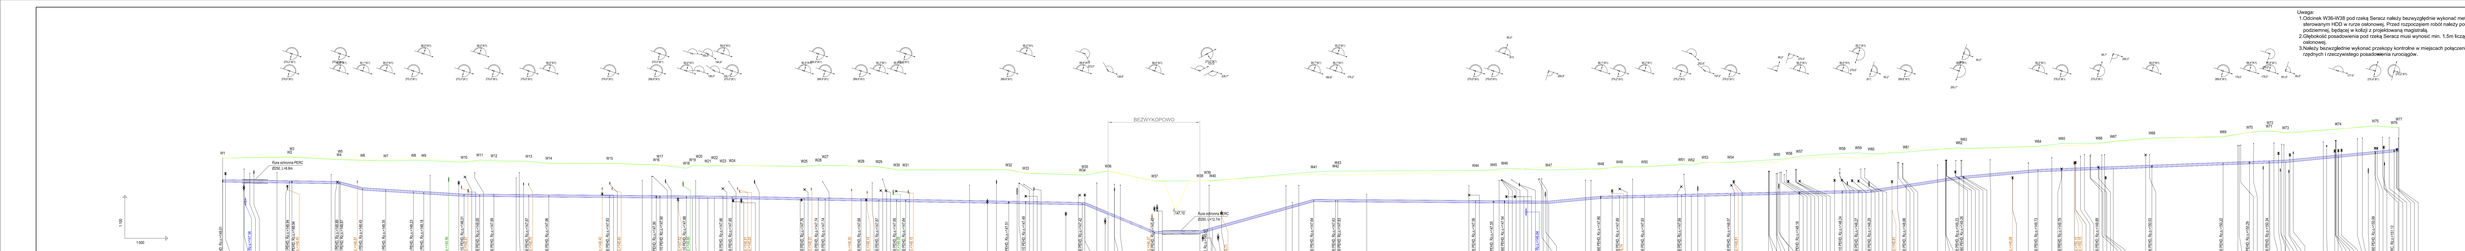

PRZEBUDOWA ULICY TORFA ZAGŁĘBIEDZIE W MLAWIE

Branża	Sieć wodociągowa
Projektował	mgr inż. Joanna Wiśniewska
Sprawdził	mgr inż. Joanna Wiśniewska
Nr ew.	2/5, 2/6, 2/7, 2/976, 2/977

Skala	1:1000 / 1:100
Data	11-2025
Projekt	Projekt
Nr	9.2

Projektant	Joanna Wiśniewska
Uprawnienia	Nr ewid. MAZ/0000/POOH/22
Jednostka projektowa	PRO-SERV Biuro Projektowe Sp. z o.o. ul. Dworcowa 7, 07-300 Ostrów Mazowiecka
Inwestor	Gmina Miejska Mława pl. Stanisława Wyspiańskiego 1, 06-500 Mława