Uwaga:

1. Należy bezwzględnie wykonać przekopy kontrolne w miejscach połączenia z istniejącą siecią kanalizacji sanitarnej celem weryfikacji rzędnych i rzeczywistego posadowienia rurociągów.

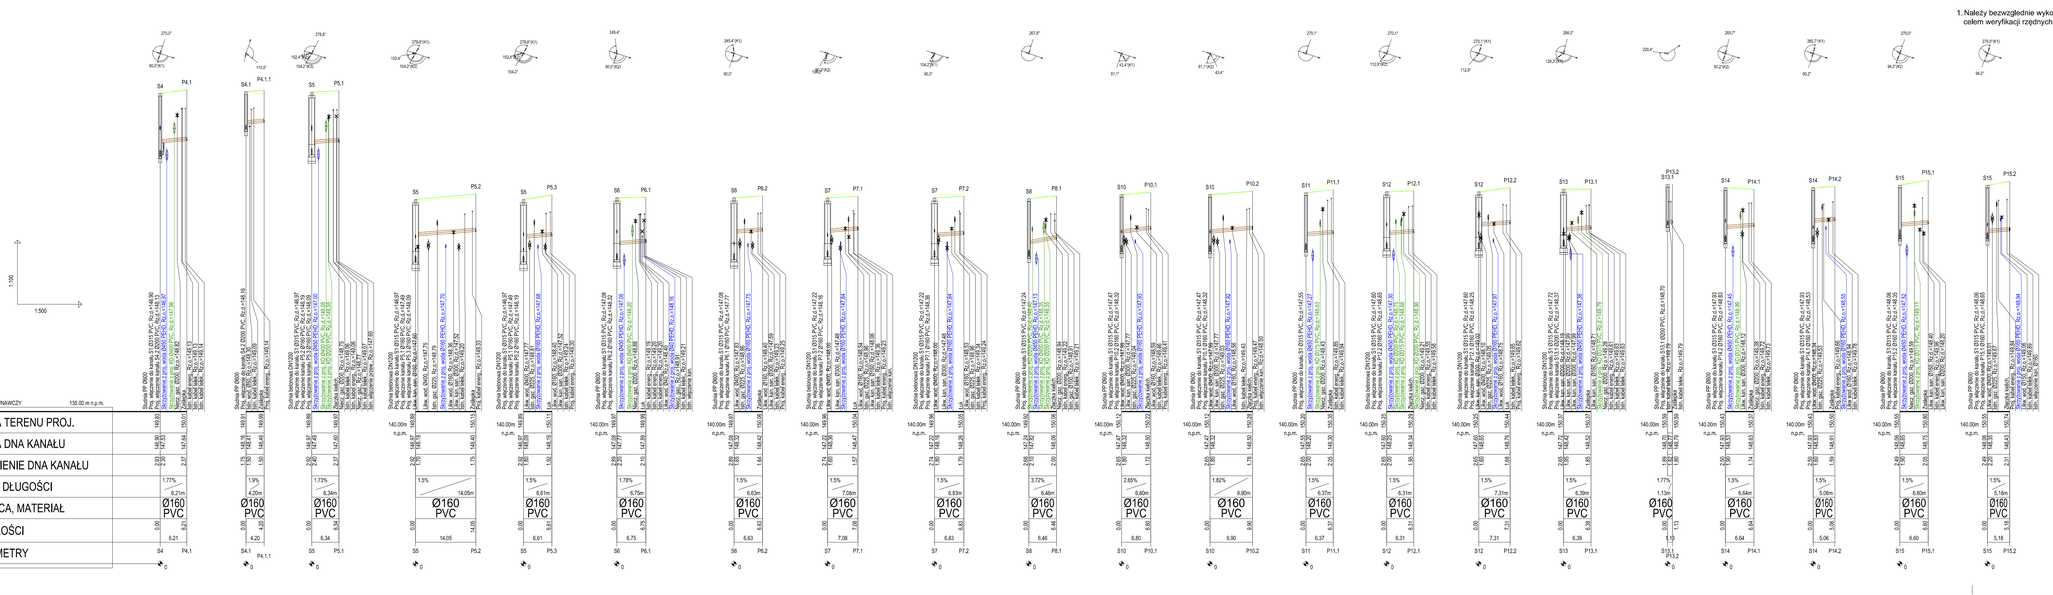

Nazwa projektu:	PRZEBUDOWA ULICY TORFA ZAŁĘSKIEGO W MŁAWIE
Nazwa projektu:	PROFILE KANALIZACJI SANITARNEJ
Branża:	Sieci sanitarne
Stadium:	Projekt techniczny
Projektant:	mgr inż. Justyna Włodarska
Upr. nr:	POM/0300/PWBS/22
Specjalność:	instalacyjne
Sprawdzający:	inż. Sławomir Szuman
Upr. nr:	281/GD/2002
Skala:	1:100/500
Podpis:	Data: 11.2025
Podpis:	Nr rys.: 4.2

PROJEKT
AS-PROJEKT Adam Słysik
ul. Chłopska 13
80-340 Gdańsk