PRZEBUDOWA ULICY TORFA ZAŁĘSKIEGO W MŁAWIE.

PROFILE KANALIZACJI DESZCZOWEJ

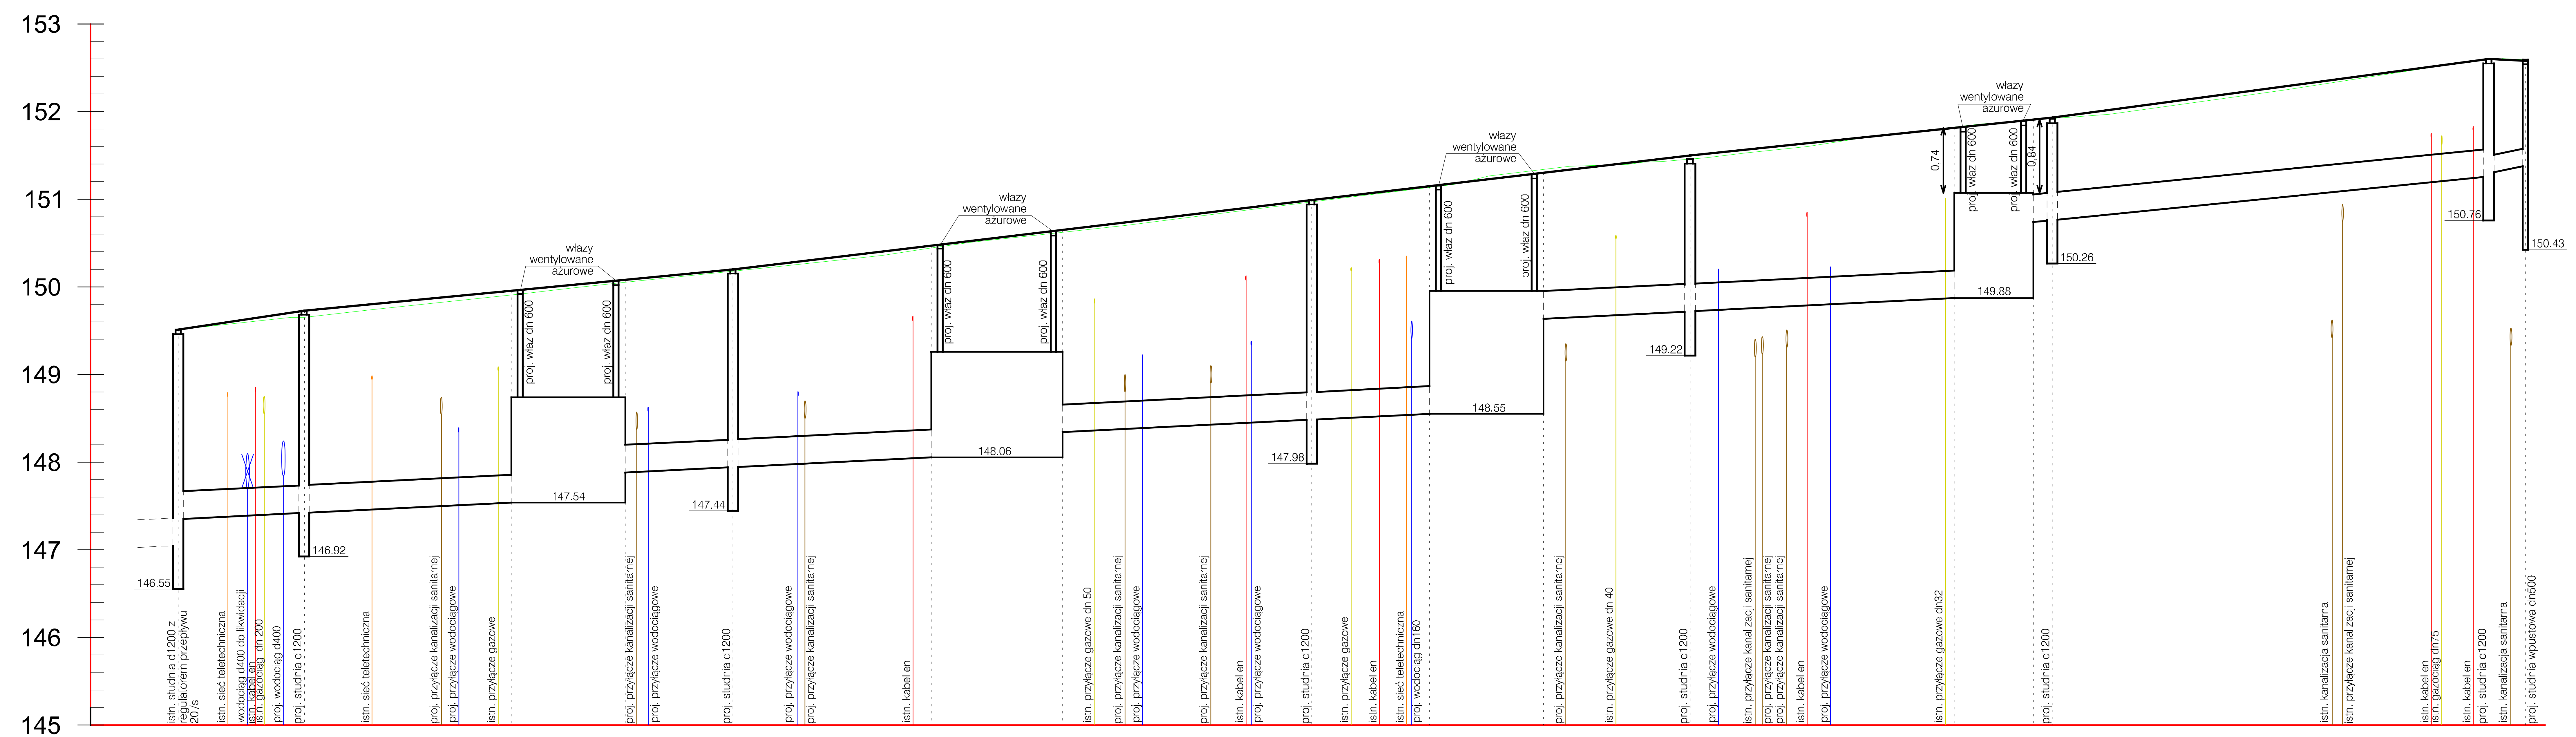

Studnia	Rzędne terenu proj.:	Rzędna dna kanału	Zagłębienie dna kanału:	Kilometraż:
D17i	149.51	147.35	2.16	00.00
D16	149.73	147.42	2.31	14.40
Zb 1.1	150.00	147.54	2.46	38.00
Zb 1.2	150.03	147.88	2.15	51.00
D18	150.20	147.94	2.26	63.30
Zb 2.1	150.47	148.06	2.41	86.10
Zb 2.2	150.64	148.34	2.30	101.10
D19	150.99	148.48	2.51	129.30
Zb 3.1	151.15	148.55	2.60	142.90
Zb 3.2	151.30	149.64	1.66	155.90
D20	151.50	149.72	1.78	172.50
Zb 4.1	151.82	149.88	1.96	202.90
Zb 4.2	151.91	150.74	1.17	211.90
D21	151.93	150.76	1.17	213.70
D22	152.60	151.26 / 151.30	1.34 / 1.30	263.60
wp35	152.58	151.38	1.20	267.80

Odcinek	Długość:
D17i – D16	14.4
D16 – Zb 1.1	23.6
Zb 1.1 – Zb 1.2	13.0
Zb 1.2 – D18	12.3
D18 – Zb 2.1	22.8
Zb 2.1 – Zb 2.2	15.0
Zb 2.2 – D19	28.2
D19 – Zb 3.1	13.6
Zb 3.1 – Zb 3.2	13.0
Zb 3.2 – D20	16.6
D20 – Zb 4.1	30.4
Zb 4.1 – Zb 4.2	9.0
Zb 4.2 – D21	1.8
D21 – D22	49.9
D22 – wp35	4.2

Spadek/średnica: i=5‰; PVC d315 SN8; Zbiornik nr 1 z rur PEHD dn 1200 SN12 V=14,5 m3; i=5‰; PVC d315 SN8; Zbiornik nr 2 z rur PEHD dn 1200 SN12 V=16,5 m3; i=5‰; PVC d315 SN8; Zbiornik nr 3 z rur PEHD dn 1400 SN12 V=20 m3; i=5‰; PVC d315 SN8; Zbiornik nr 4 z rur PEHD dn 1200 SN12 V=10 m3; PVC d315 SN8; i=20‰ PVC d200 SN8

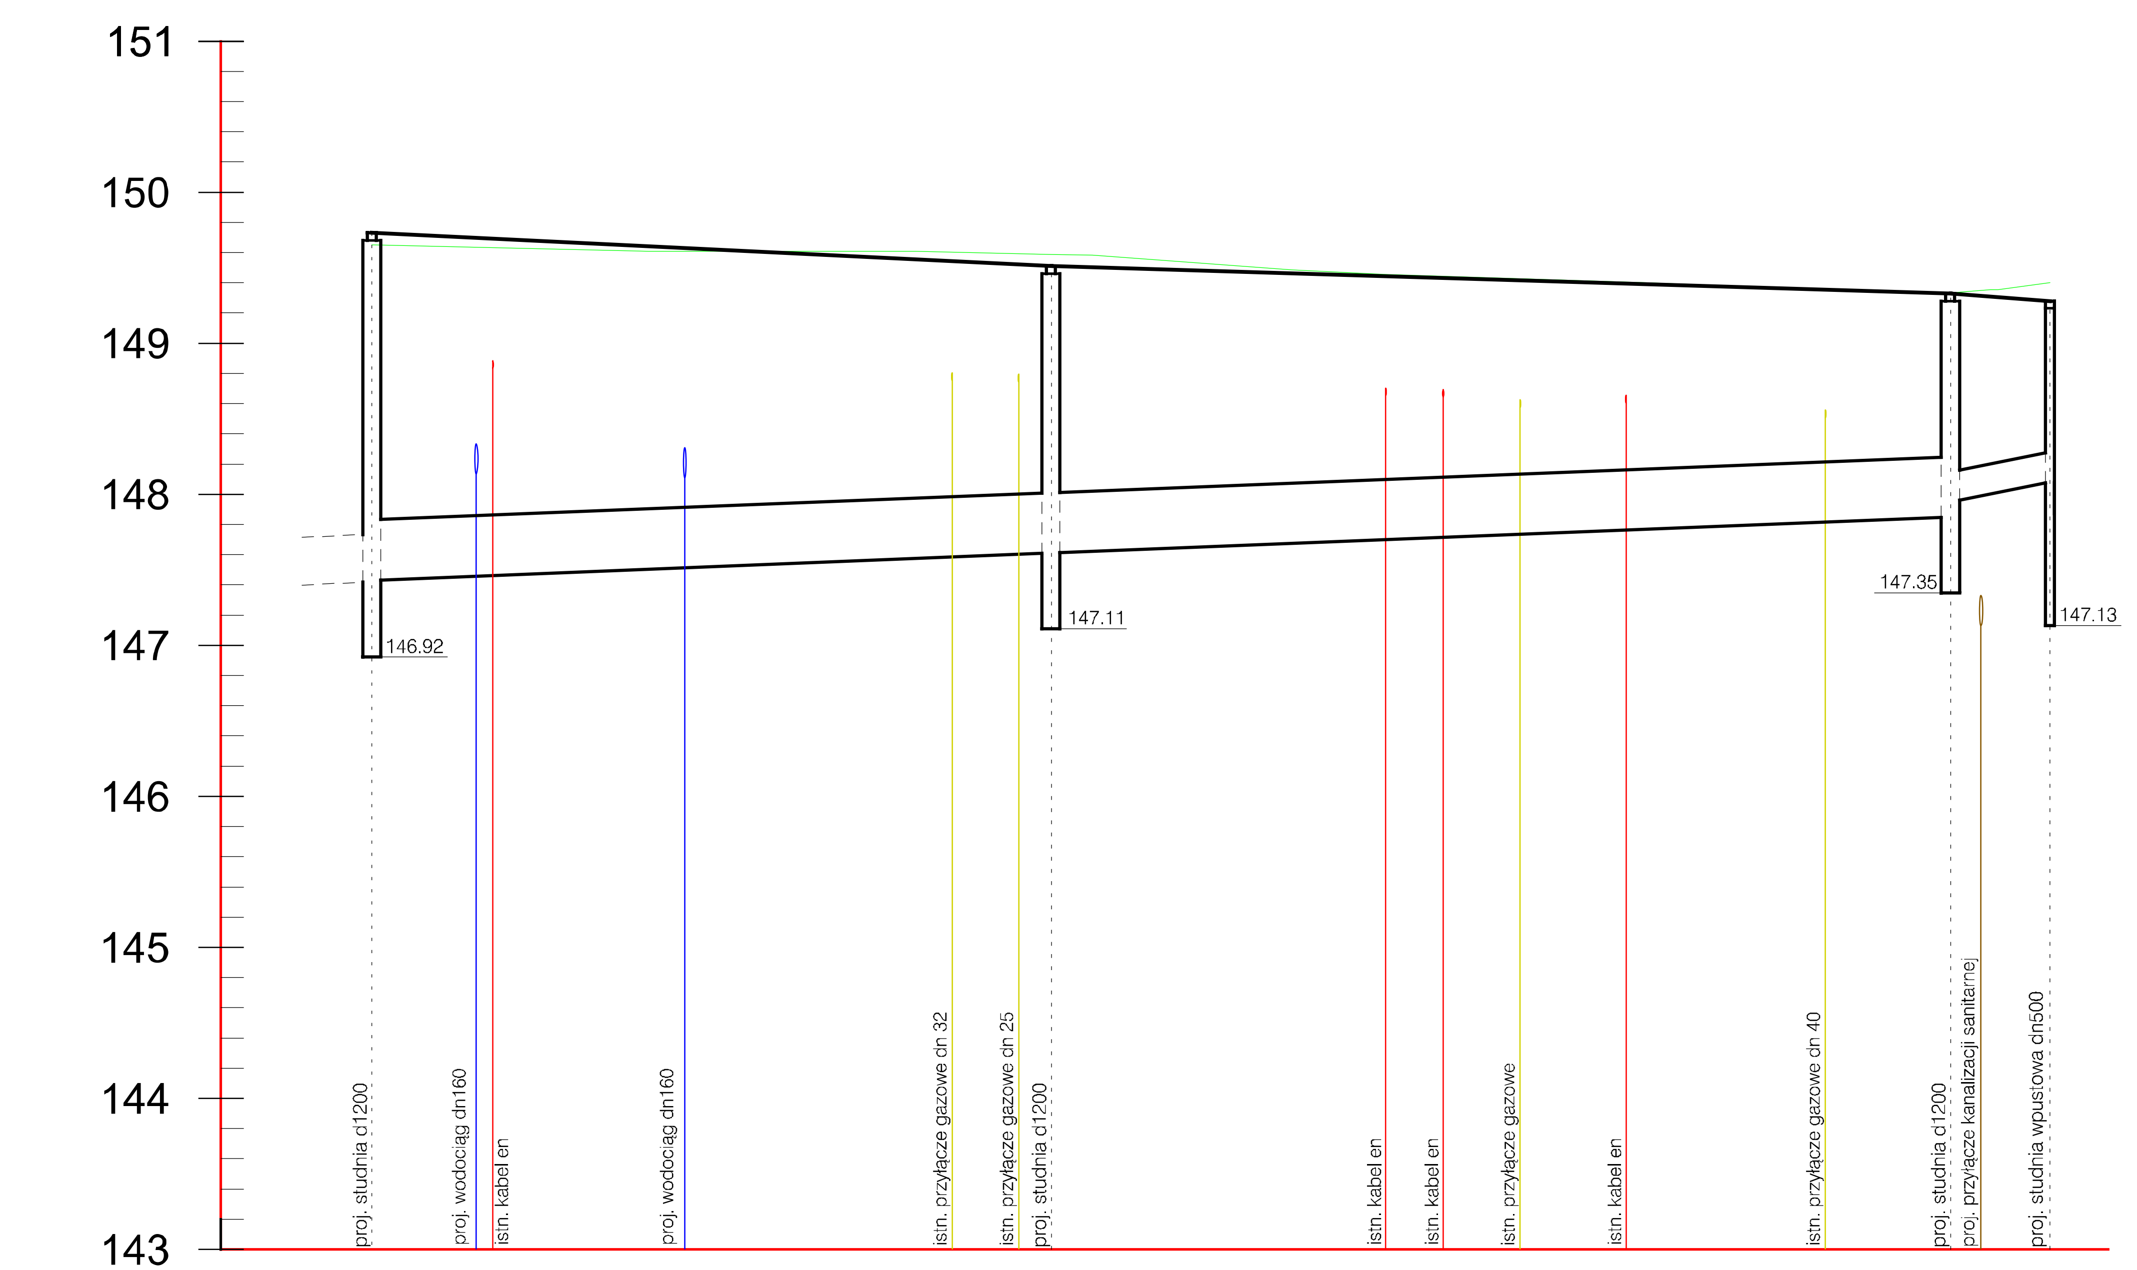

Studnia	Rzędne terenu proj.:	Rzędna dna kanału	Zagłębienie dna kanału:	Kilometraż:
D16	149.73	147.43	2.30	00.00
D15	149.51	147.61	1.90	45.00
D14	149.33	147.85 / 147.95	1.48 / 1.38	104.50
wp17	149.28	148.08	1.20	111.10

Odcinek	Długość:
D16 – D15	45.0
D15 – D14	59.5
D14 – wp17	6.6

Spadek/średnica: i=4‰ PVC d400 SN8; i=20‰ PVC d200 SN8

Nazwa projektu:	PRZEBUDOWA ULICY TORFA ZAŁĘSKIEGO W MŁAWIE.		
Nazwa rysunku:	PROFILE KANALIZACJI DESZCZOWEJ		
Branża:	Kanalizacja deszczowa	Skala:	1:50/500
Stadium:	Projekt techniczny		
Projektant:	mgr inż. Justyna Wodarska	Podpis:	Data: 11.2025
Upr. nr:	POM/0300/PWBS/22		
Specjalność:	Instalacyjna		
Sprawdzający:	inż. Sławomir Szurman	Podpis:	Nr rys.: 3.1
Upr. nr:	287/Gd/2002		
Specjalność:	Instalacyjna		

PROJEKT
AS-PROJEKT Adam Słypik
ul.Dywizjonu 303 35C/13
80-462 Gdańsk