




# MIEJSCOWY PLAN ZAGOSPODAROWANIA PRZESTRZENNEGO "TARGOWA"


## RYSunEK PLANU

skala 1:1.000

załącznik nr 1 do uchwały nr XXI/306/2020  
Rady Miasta Mława z dnia 13 października 2020 r.

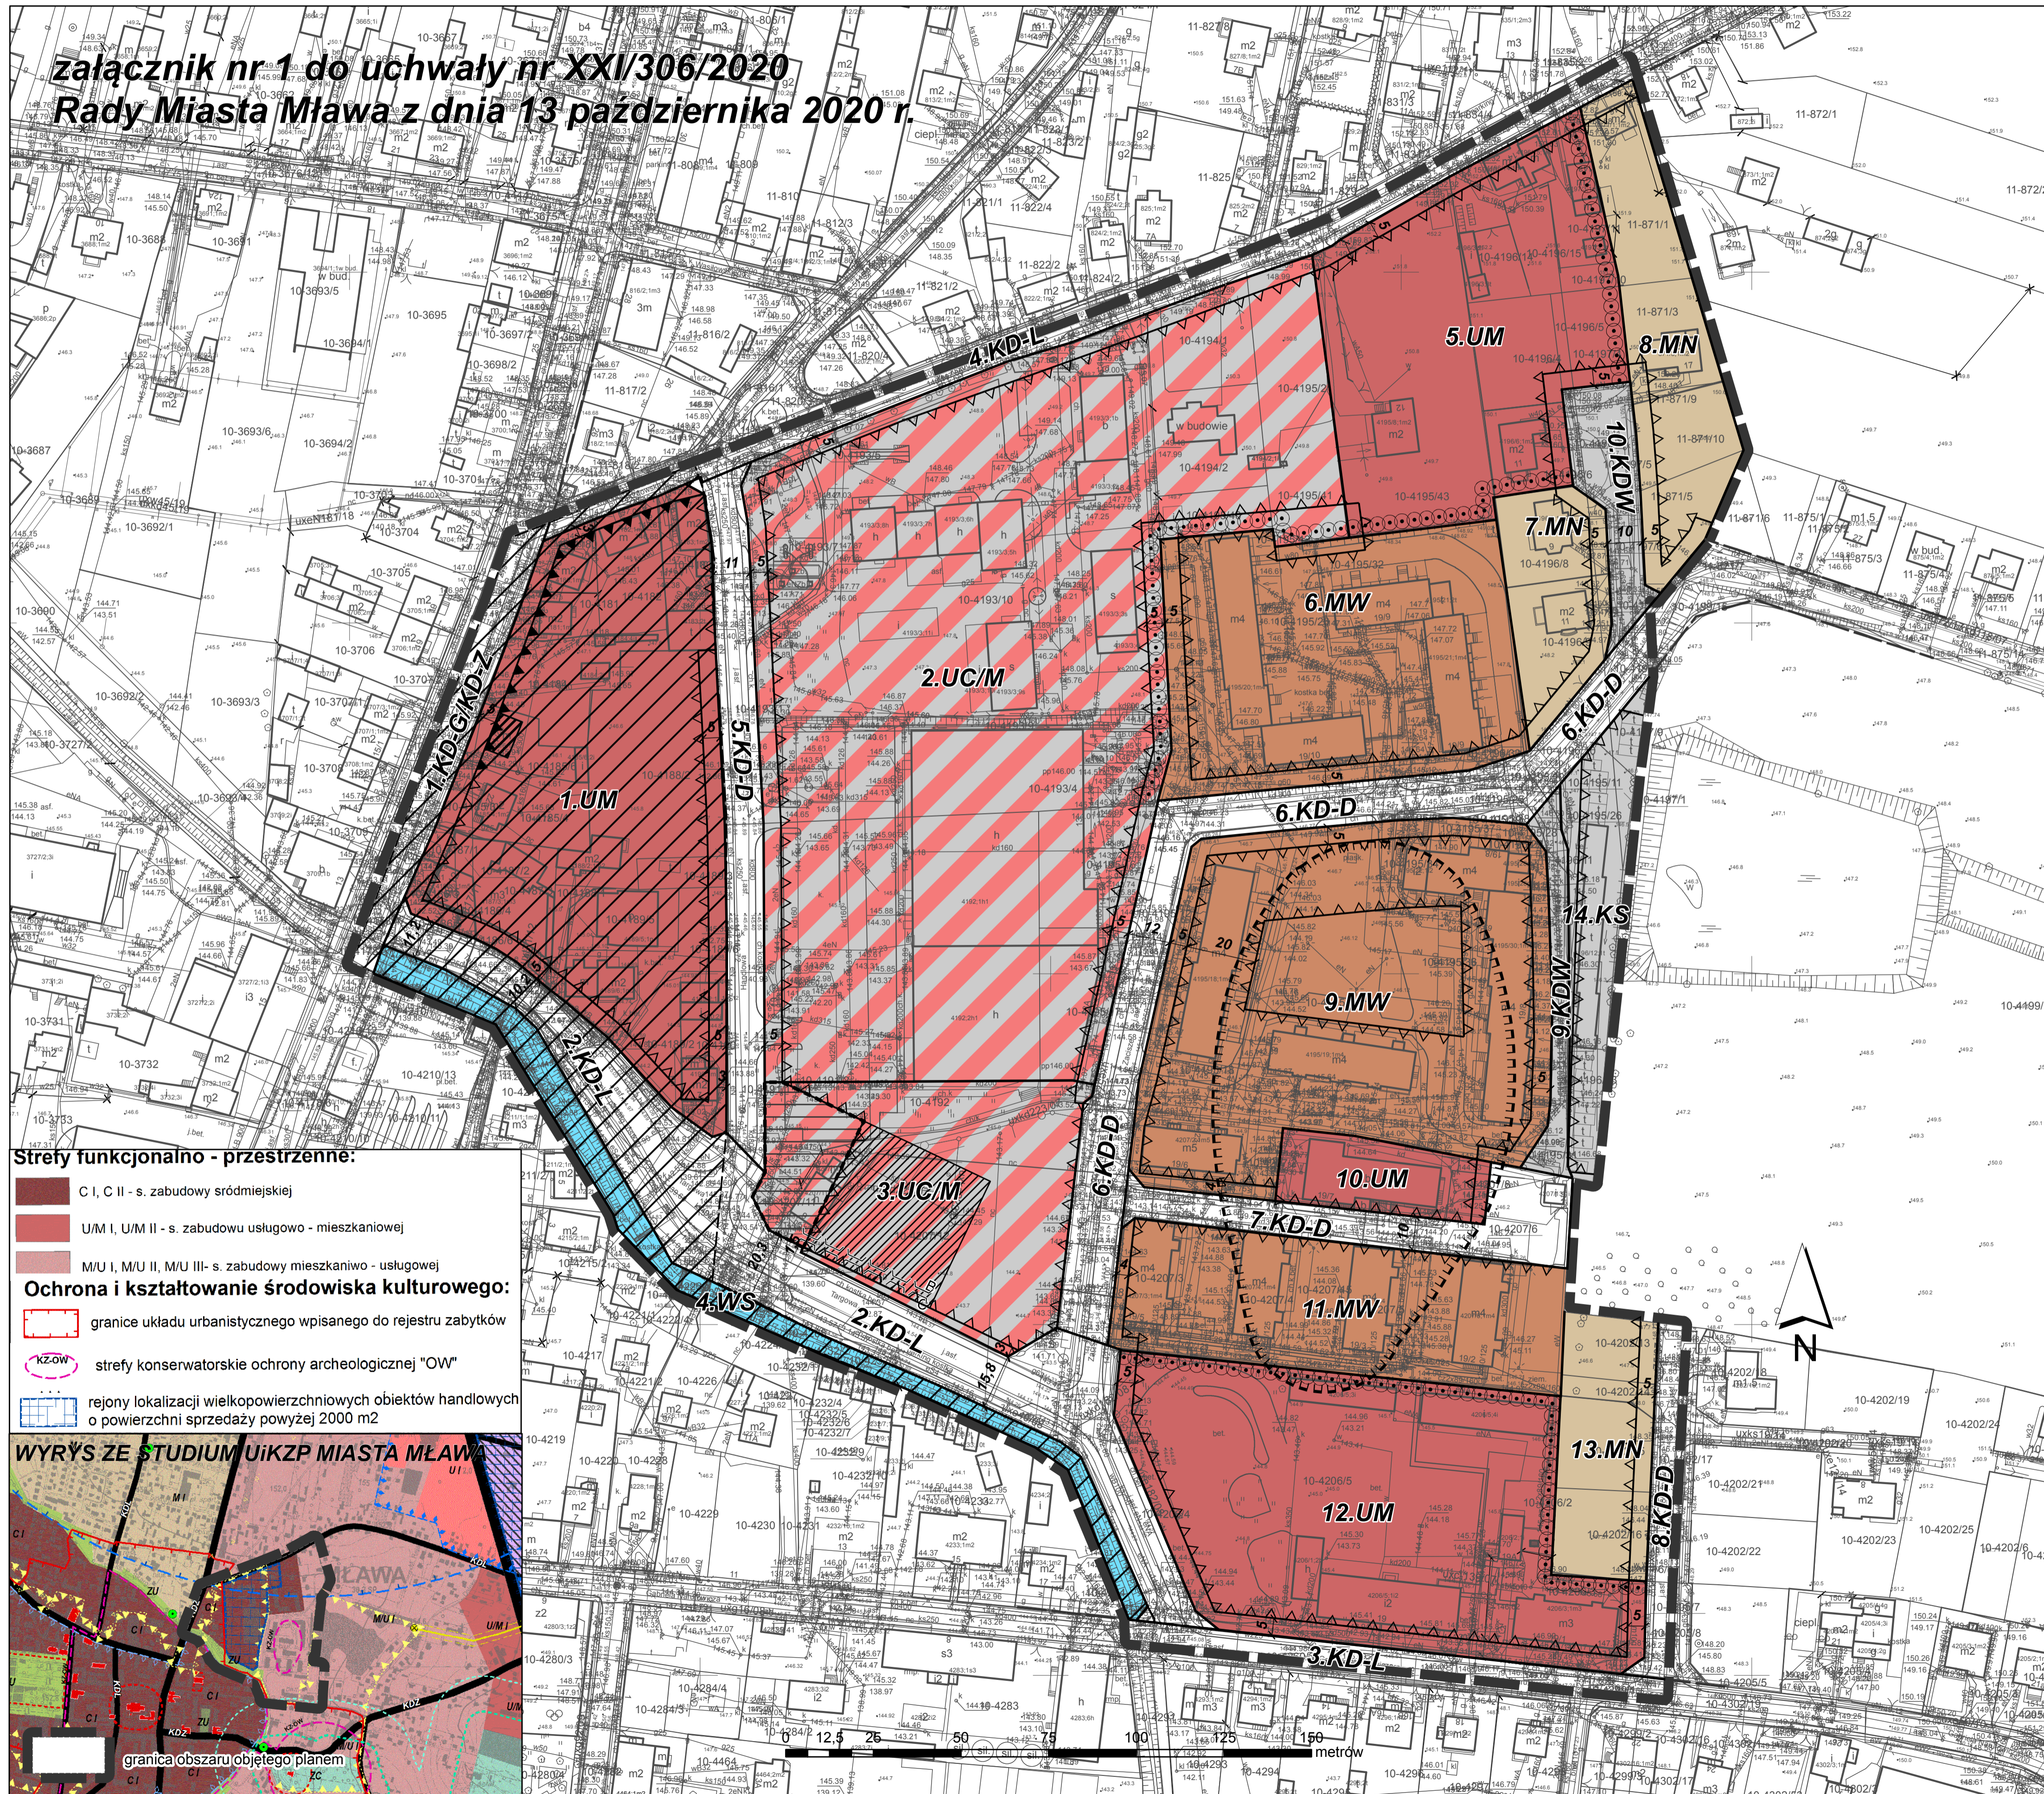

- Strefy funkcjonalno - przestrzenne:**
- C I, C II - s. zabudowy śródmiejskiej
  - U/M I, U/M II - s. zabudowy usługowo - mieszkaniowej
  - M/U I, M/U II, M/U III - s. zabudowy mieszkaniowo - usługowej
- Ochrona i kształtowanie środowiska kulturowego:**
- granice układu urbanistycznego wpisanego do rejestru zabytków
  - strefy konserwatorskie ochrony archeologicznej "OW"
  - rejon lokalizacji wielkopowierzchniowych obiektów handlowych o powierzchni sprzedaży powyżej 2000 m<sup>2</sup>

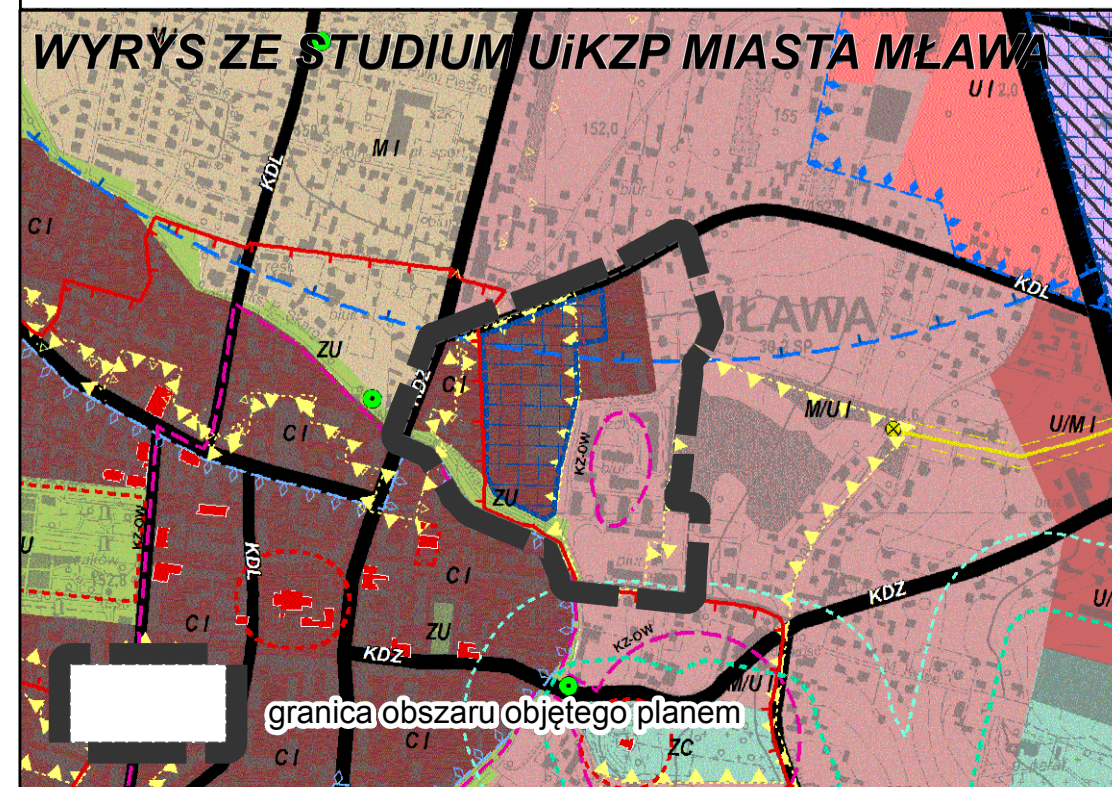

**Legenda:**

	oznaczenia będące ustaleniami planu:		oznaczenia będące informacjami planu:

**przeznaczenie terenów:**

	usługi, w tym obiekty handlu o powierzchni sprzedaży powyżej 2000 m <sup>2</sup> oraz zabudowa mieszkaniowa wielorodzinna
	usługi i zabudowa mieszkaniowa wielorodzinna
	zabudowa mieszkaniowa wielorodzinna
	zabudowa mieszkaniowa jednorodzinna
	parkingi i garaże
	wody powierzchniowe śródlądowe
	drogi publiczne: KD-G/KD-Z - główna, z dopuszczeniem obniżenia klasy do zbiorczej KD-L - lokalne KD-D - dojazdowe
	drogi wewnętrzne

**elementy zagospodarowania terenów:**

	nieprzekraczalne linie zabudowy
	obowiązujące linie zabudowy
	podcienia
	maksymalny zasięg dominandy
	obszar przestrzeni reprezentacyjnej
	zieleni wysoka do nasadzenia
	wymiary

**obiekty i tereny podlegające ochronie**

	zabytki nieruchomości wpisane do Gminnej Ewidencji Zabytków.
	granice strefy ochrony konserwatorskiej zabytków archeologicznych
	układ urbanistyczny wpisany do rejestru zabytków

<b>Sporządzający:</b>	Burmistrz Miasta Mławy
<b>Wykonawca:</b>	
<b>Temat planu:</b>	Miejscowy plan zagospodarowania przestrzennego "Targowa" rysunek planu
<b>Zespół projektowy:</b>	mgr inż. arch. Izabela Sobierajska upr. urb. nr 1691, d. członek OIU/Warszawa nr WA-278 - główny projektant, mgr inż. arch. Joanna Wójcik mgr Wojciech Zaczekiewicz
<b>Skala opracowania:</b>	1:1.000
	13 października 2020 roku