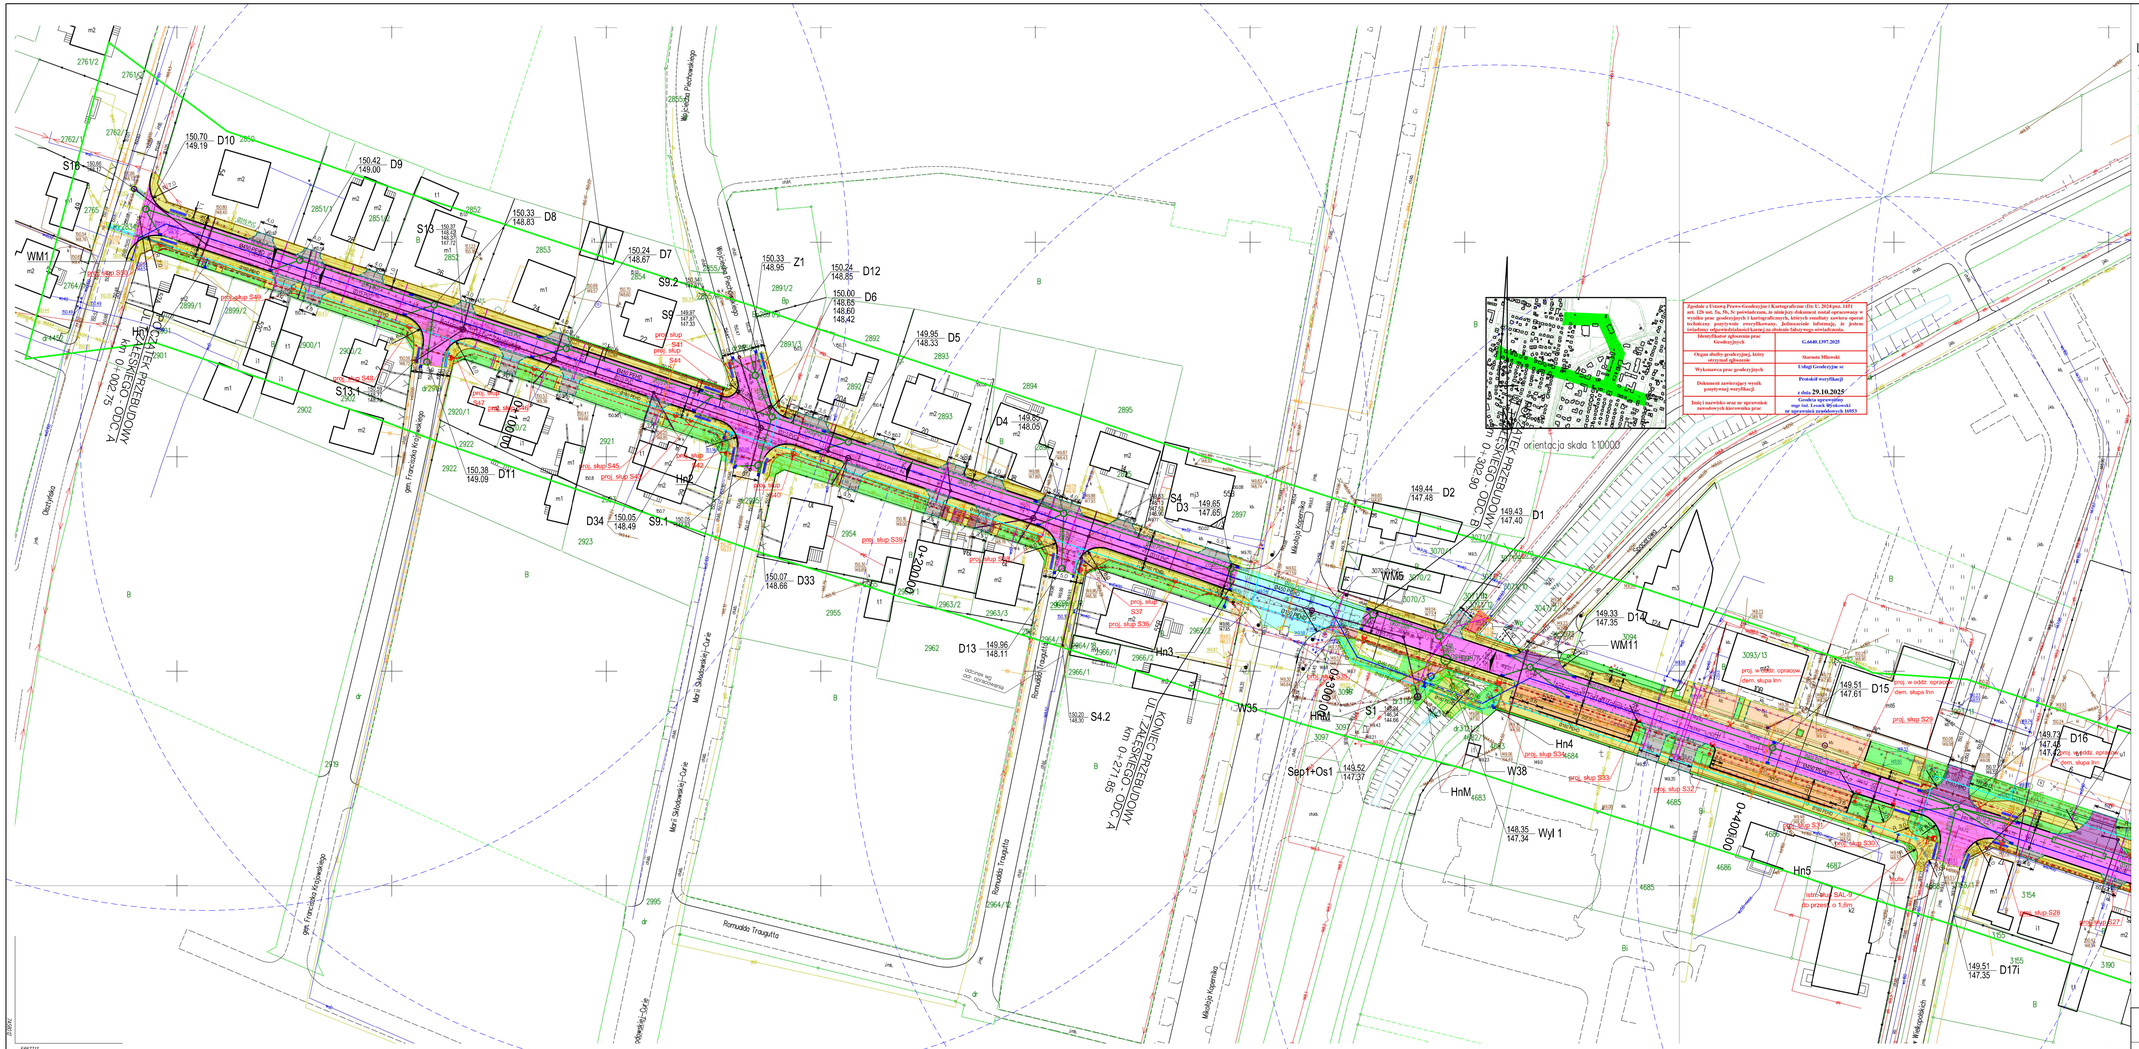
orientacja skala 1:10000
ul. Torfa Załęskiego
