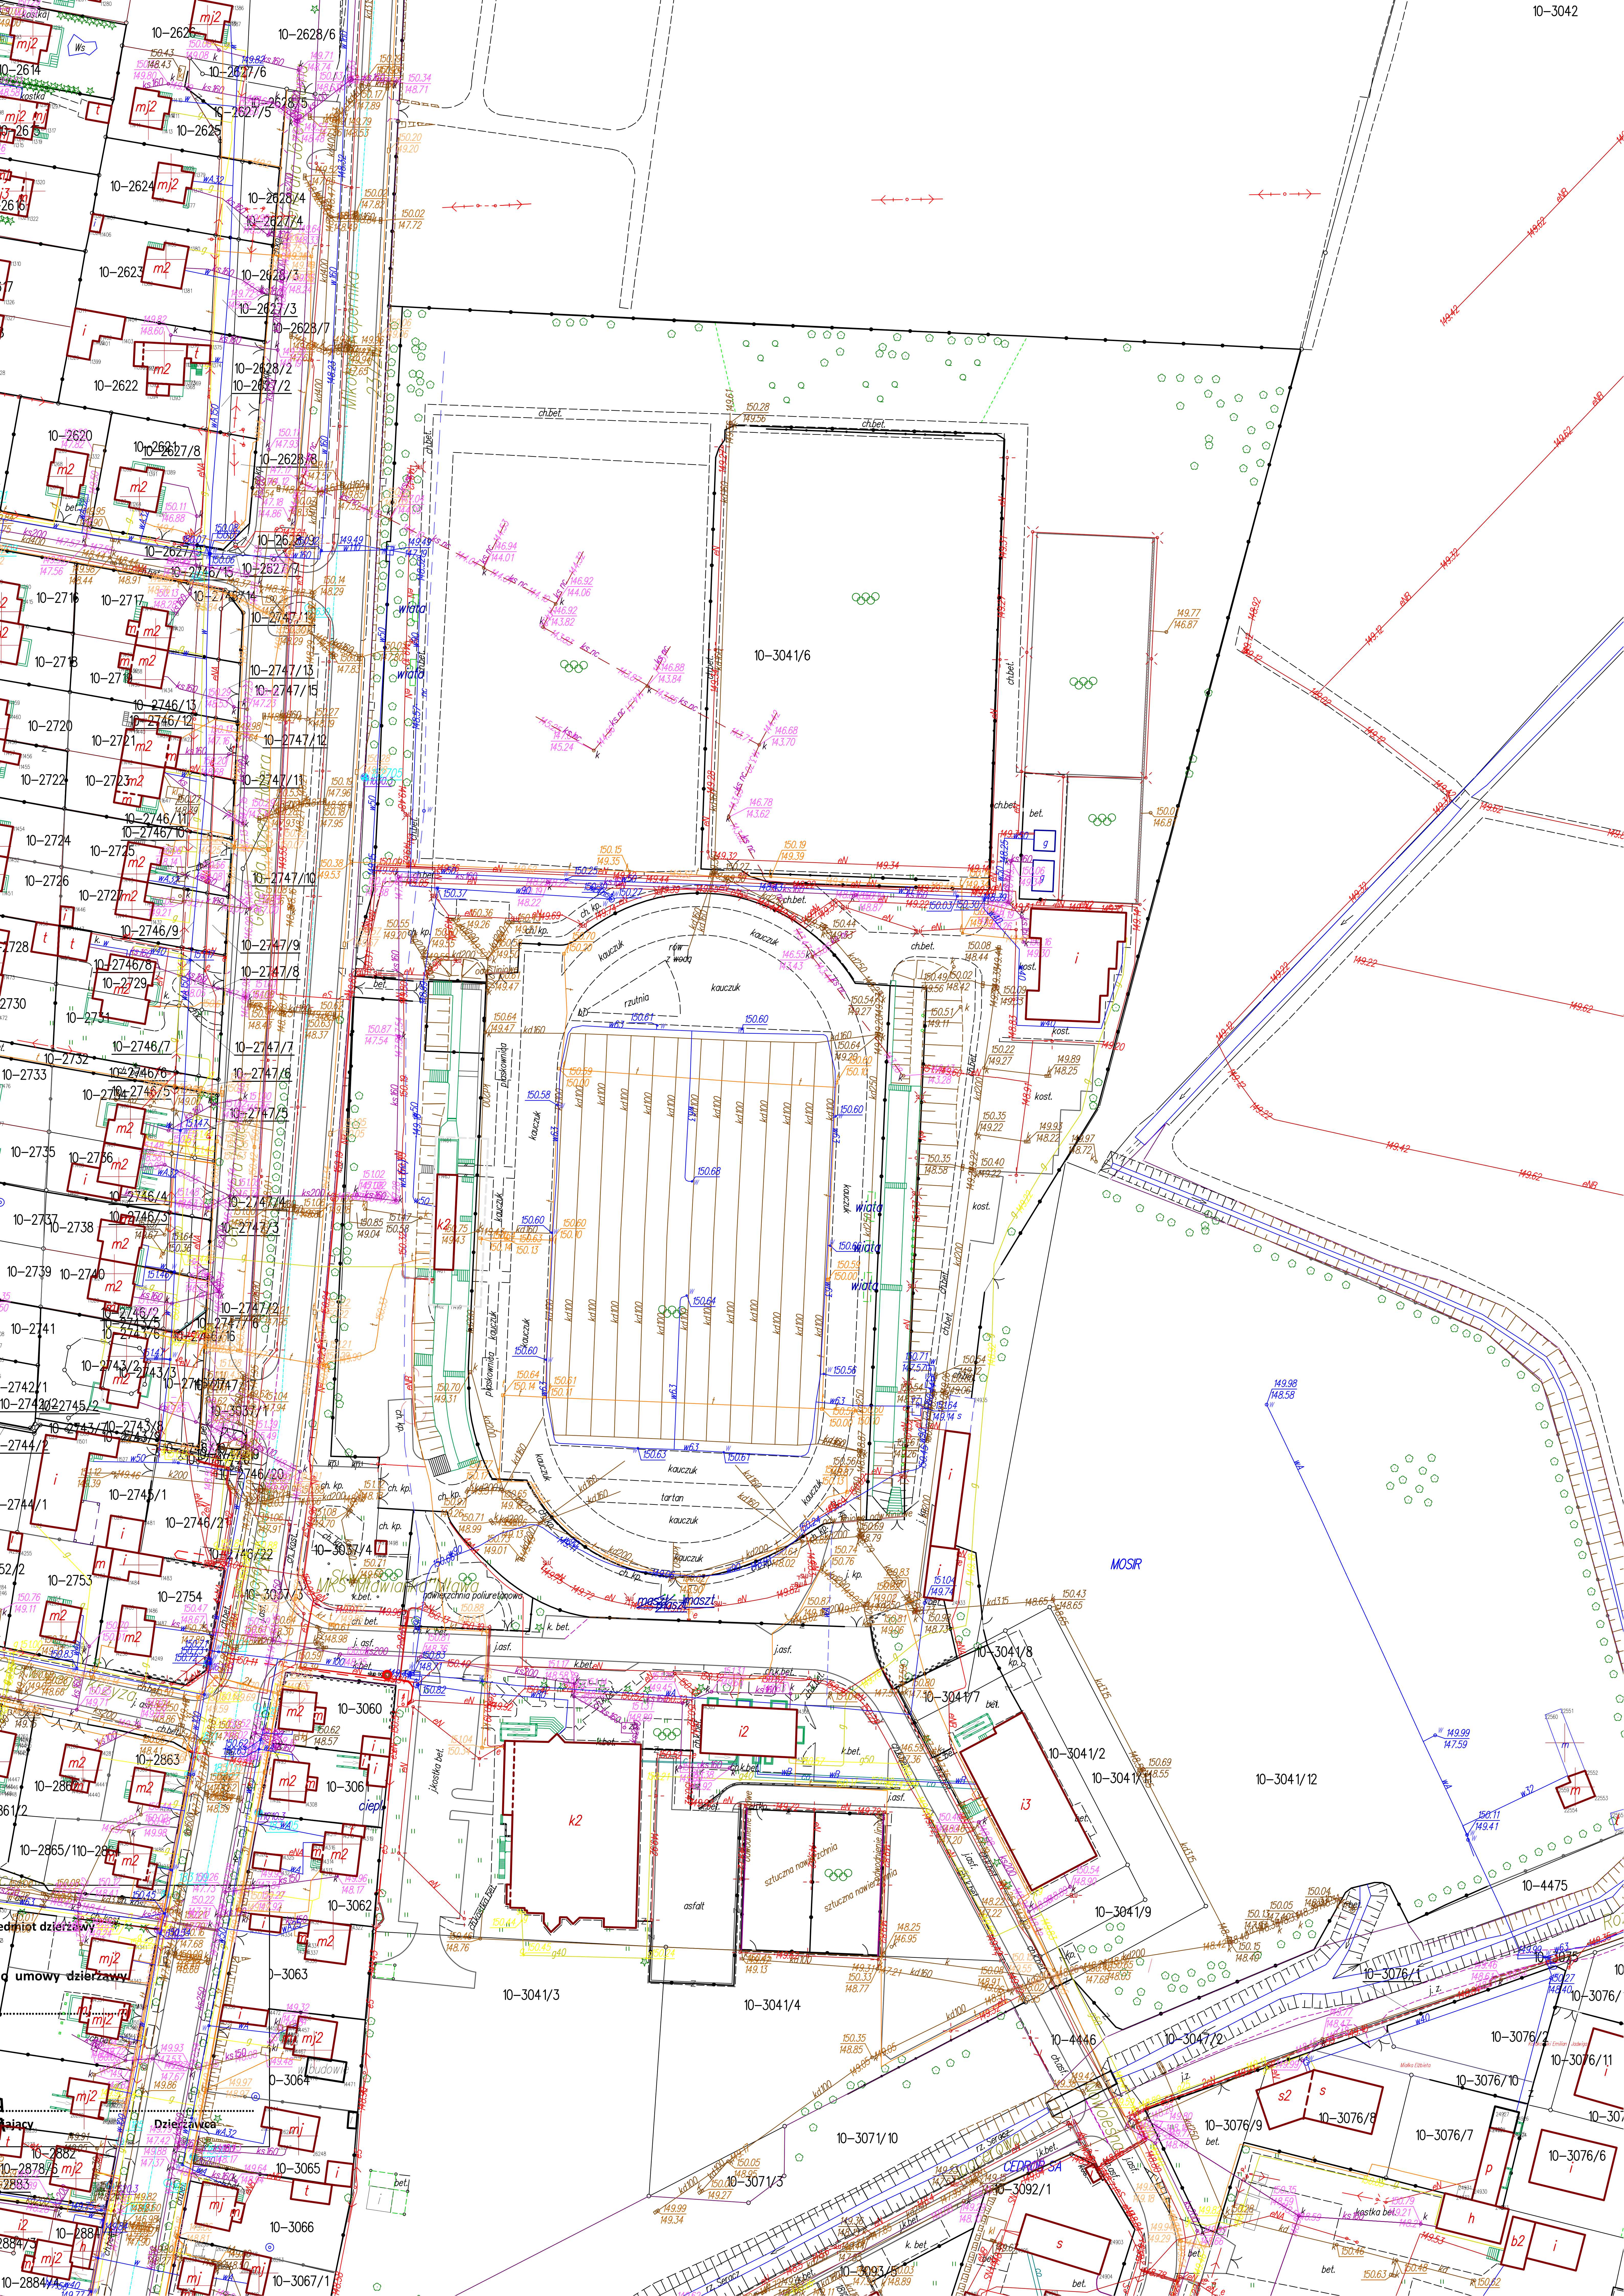
10-3042
10-3041/6
10-3041/12
10-3041/3
10-3041/4
10-3041/7
10-3041/8
10-3041/9
10-3041/2
10-3041/11
10-3071/10
10-3071/3
10-4446
10-4475
10-3047/2
10-3076/1
10-3076/9
10-3076/8
10-3076/7
10-3076/6
10-3092/1
MOSIR
CEDROB SA
MKS Mławianka Mława
kauczuk
tartan
rzutnia
piaskownica
wiata
nawierzchnia poliuretanowa
sztuczna nawierzchnia
asfalt
10-3060
10-3062
10-3063
10-3064
10-3065
10-3066
10-3067/1
10-2622
10-2623
10-2624
10-2625
10-2626
10-2620
10-2621
10-2754
10-2753
10-2863
10-2865/110-2864
przedmiot dzierżawy
umowy dzierżawy
Dzierżawca